

axonométrie / site

douches extérieures

espace jeux enfants

accès techniques

rampe accès restaurant

parking existant arborisé (134 places)

parking existant (56 places)

entrée principale restaurant

entrée restaurant

buvette

accès piscine extérieure

accès vestiaires football

clôture


parking optionnel (127 places)




terrains de football

plan de situation / 1:500


© 2015 - Evard Fahmy Architects SA + Philippe Langer SA

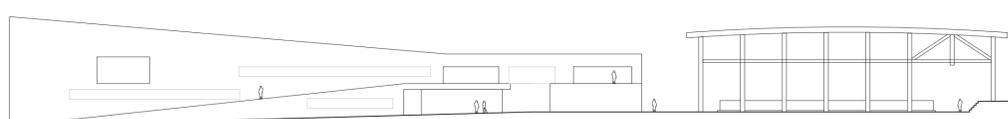


profil / 1:500

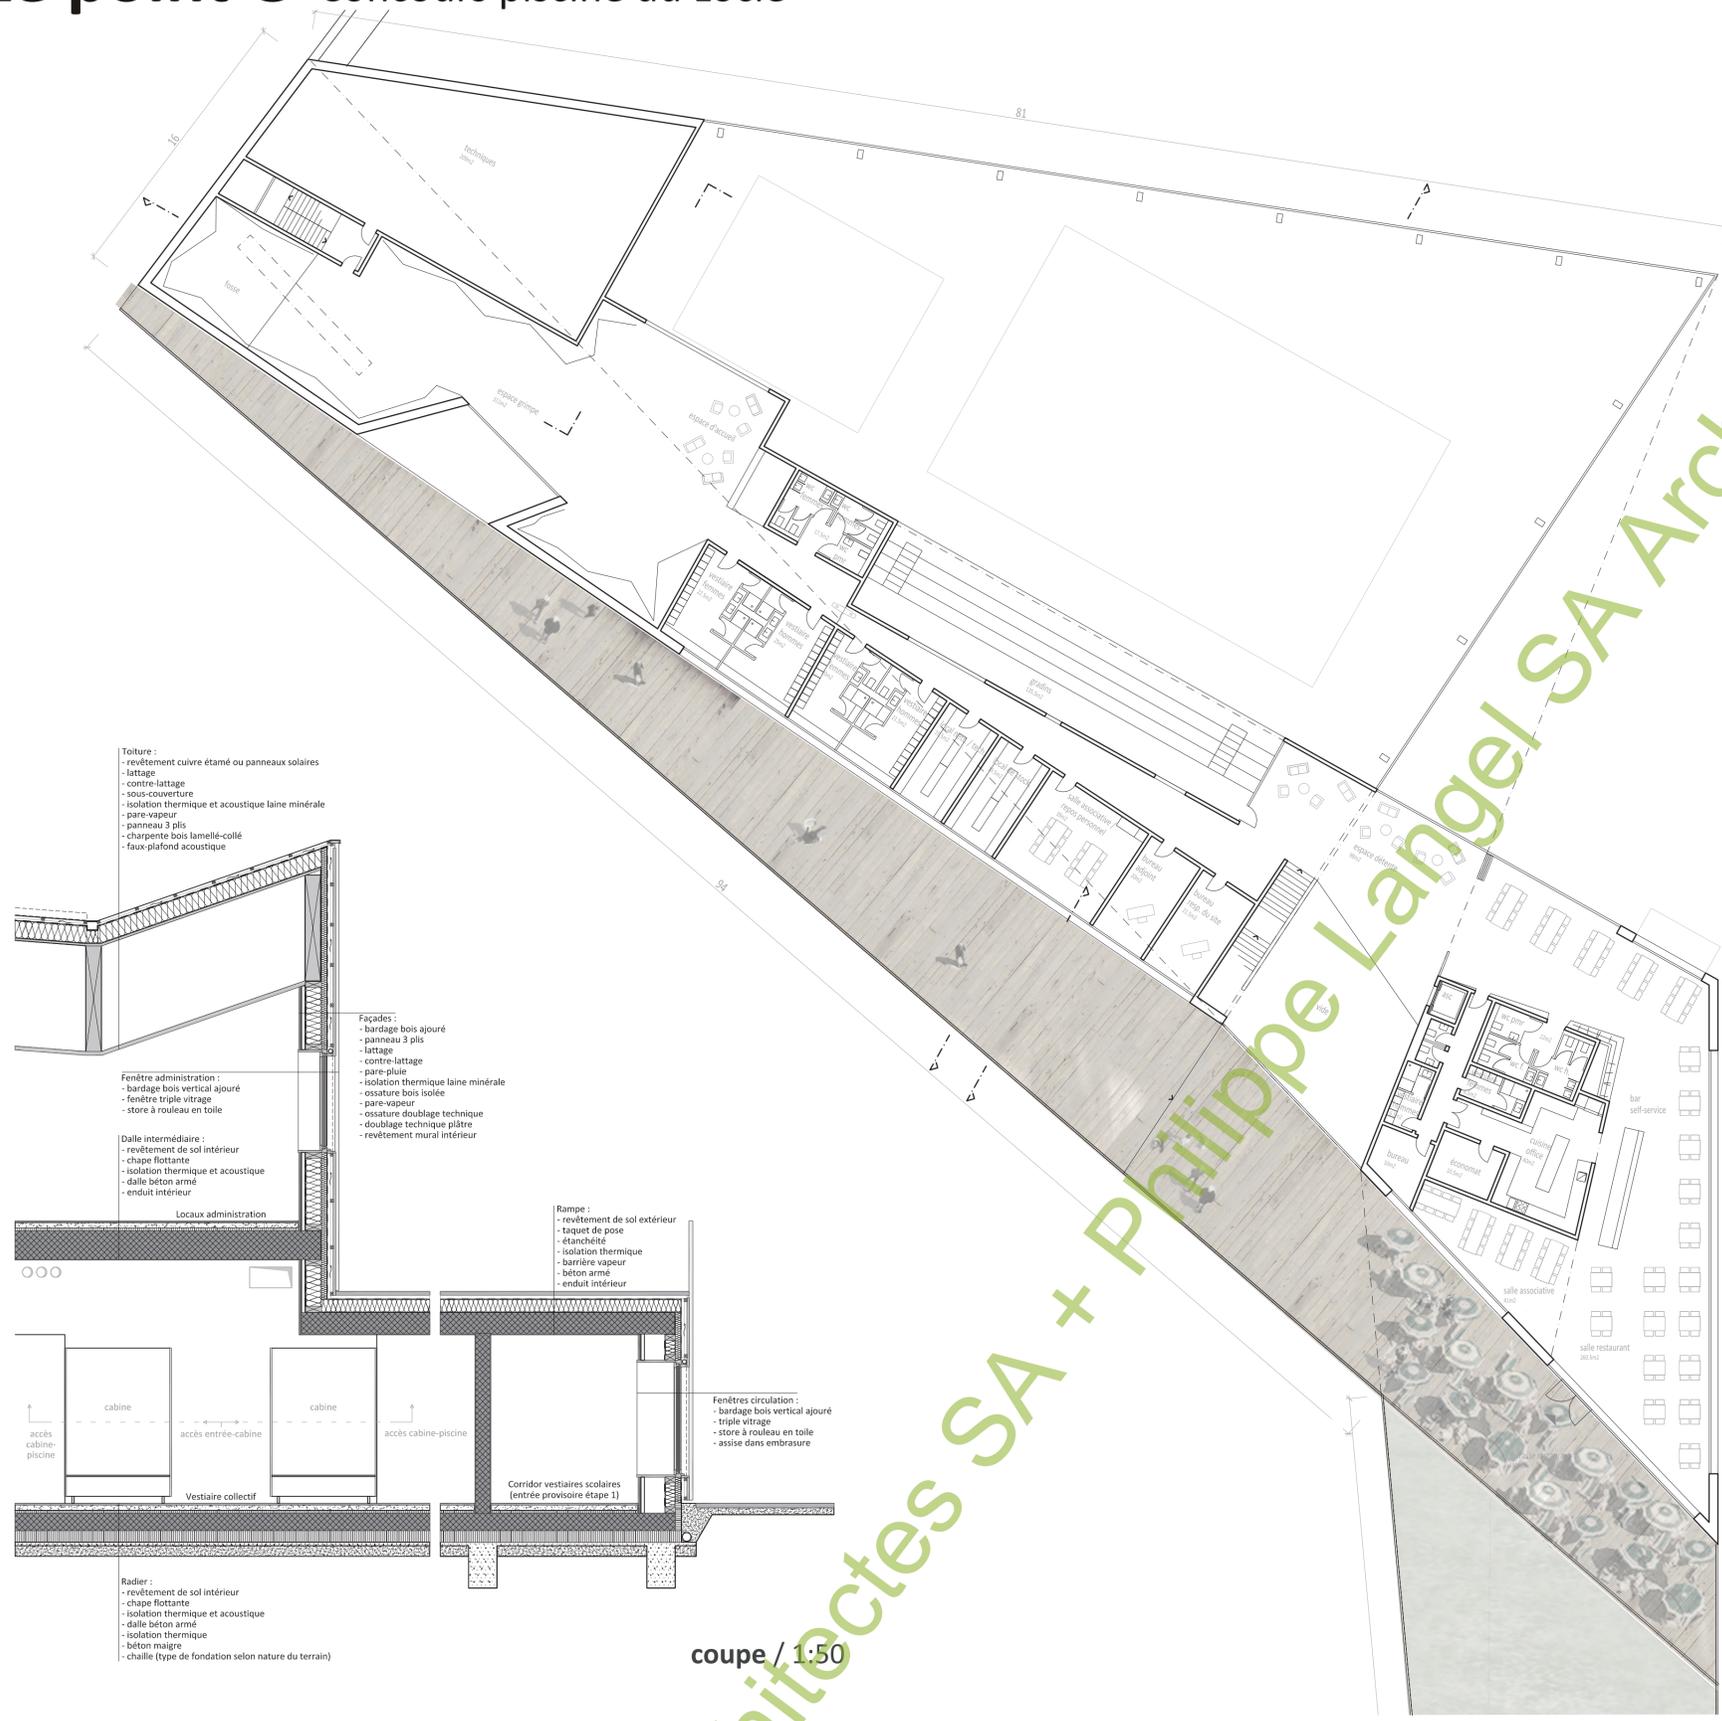


plan niveau 1 / 1:200

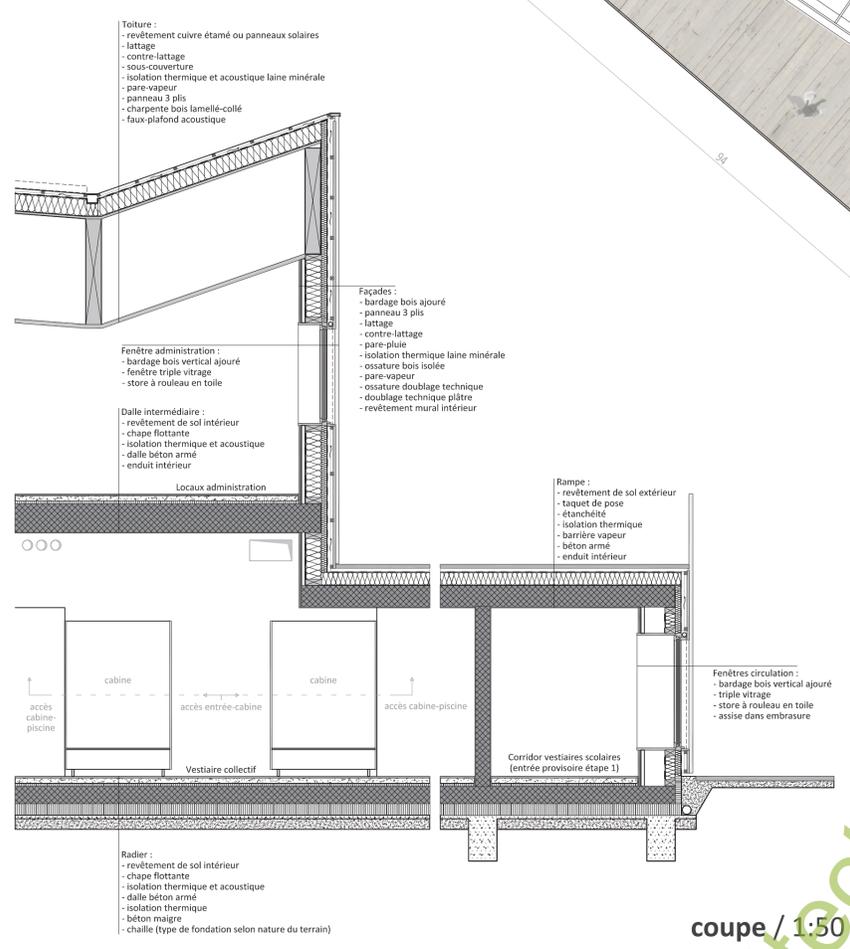


coupe / 1:50

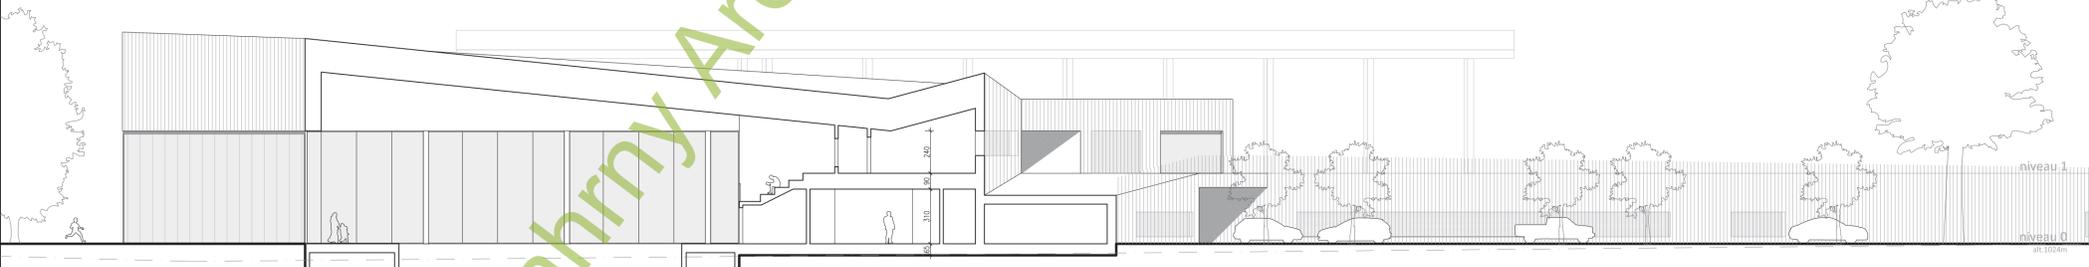



coupe transversale / 1:200

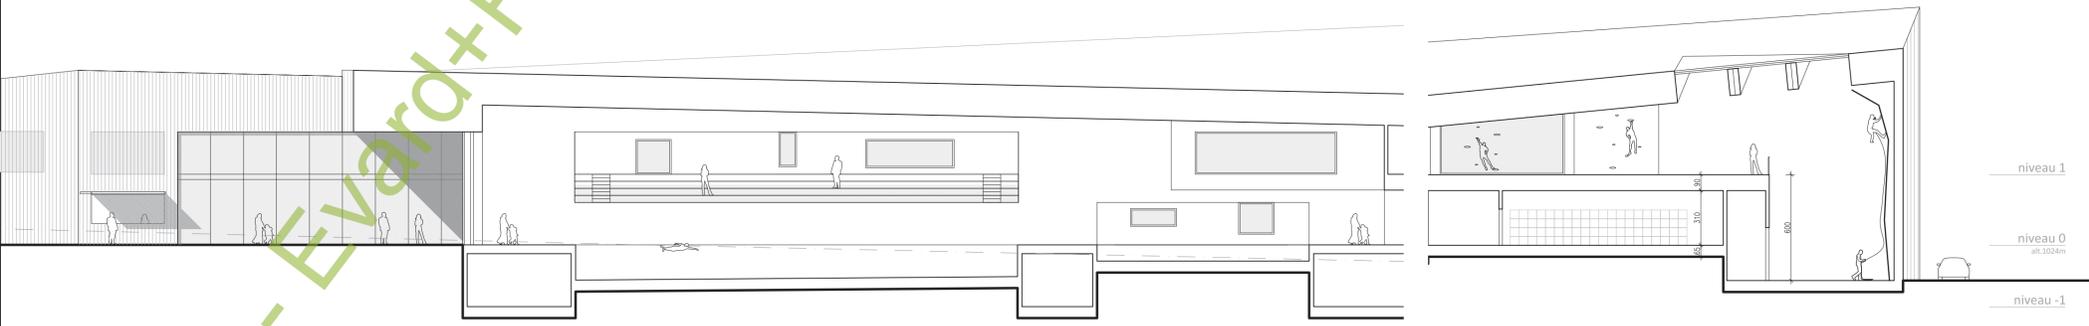

coupe longitudinale / 1:200

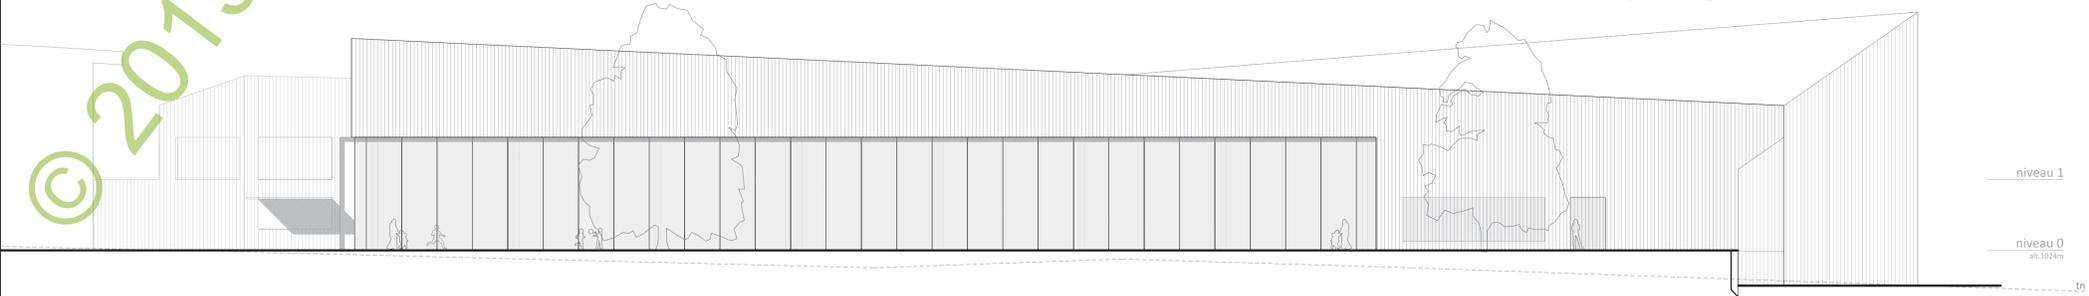

élévation nord / 1:200

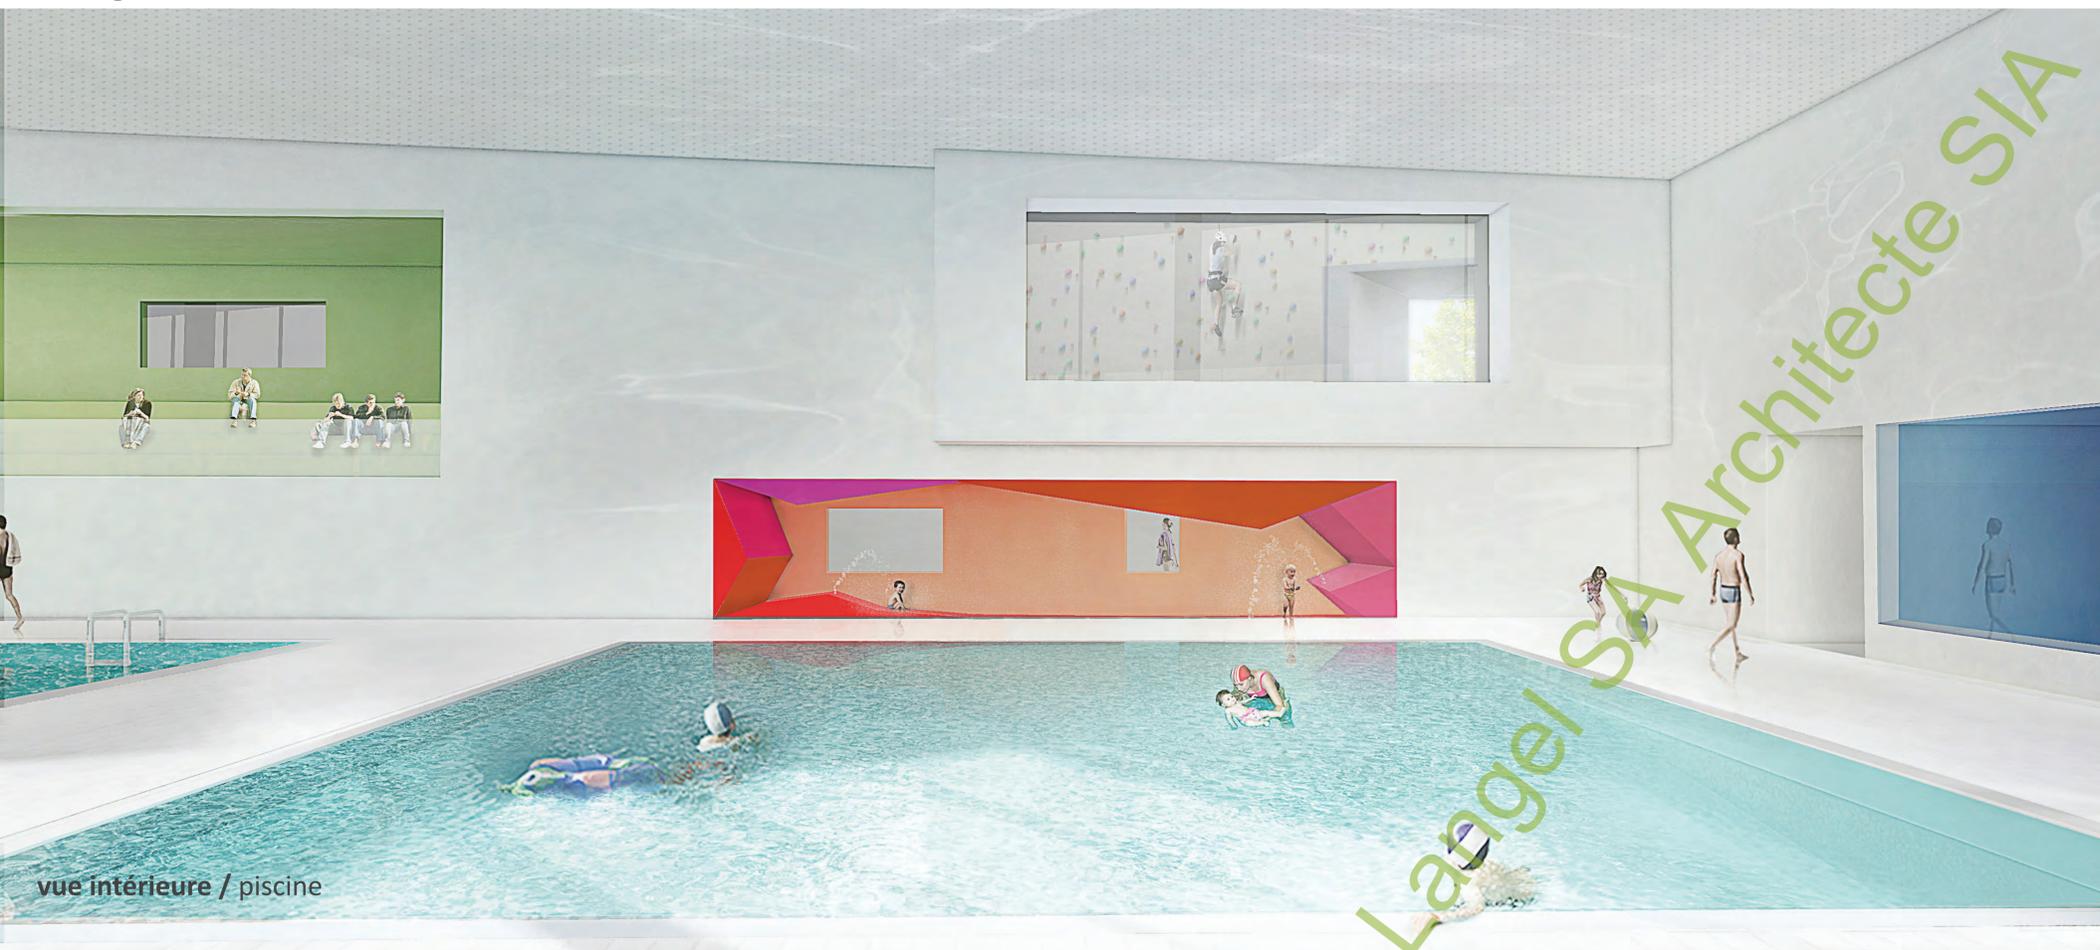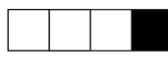

vue intérieure / piscine

Le point Ô / Concept architectural

La volonté première de notre projet était de requalifier la ceinture du complexe en proposant un bâtiment qui se développe sur la périphérie Sud-Ouest du parc. Bâtiment qui se prolonge au Nord et en Est par une clôture qui accompagne tantôt la détente et l'intimité du côté piscine, tantôt le 100 m et le cheminement des footballeurs côté extérieur du site.

La volumétrie du projet a été induite par les fonctions qui s'y trouvent. Un point d'appel dès l'arrivée sur le site avec le point haut du projet recueillant l'escalade et un volume double hauteur au nord, généreusement ouvert côté parc pour la piscine.


La rencontre du volume haut de la piscine avec le volume bas des vestiaires est soulignée par une rampe qui donne accès au restaurant situé à l'étage pouvant alors également fonctionner de manière autonome. Le restaurant en plus d'être orienté côté parc, et largement ouvert côté patinoire, offre une terrasse plein sud avec pour cadrage les crêtes du Communal de la Sagne.

A l'intérieur, l'interconnexion des activités est assurée par de nombreux cadrages. L'ambiance est sobre, blanche, ponctuée d'éléments en niche de différentes couleurs.

La matérialité de la façade en lattes de bois noir (charred wood) rappelle le noir des troncs d'arbres de la forêt avoisinante lorsqu'elle est inondée de neige.

Le bardage passant devant les longs bandeaux vitrés crée non seulement un filtre entre les activités intérieures et le parking mais assure également une protection solaire.

schémas concept

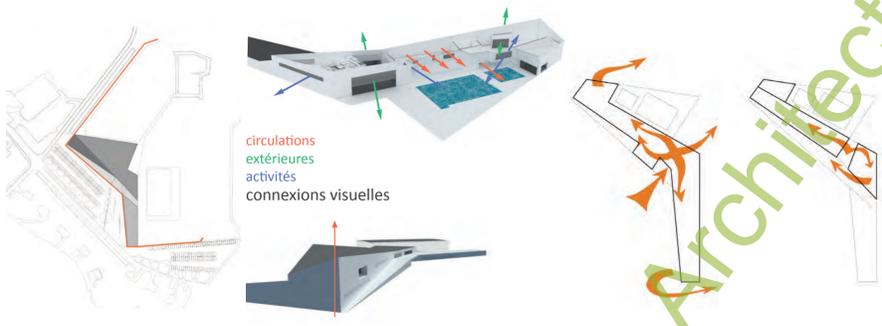

lisibilité / ceinture identifier / point d'appel flux


matérialité




vue extérieure / nord



bioclimatique

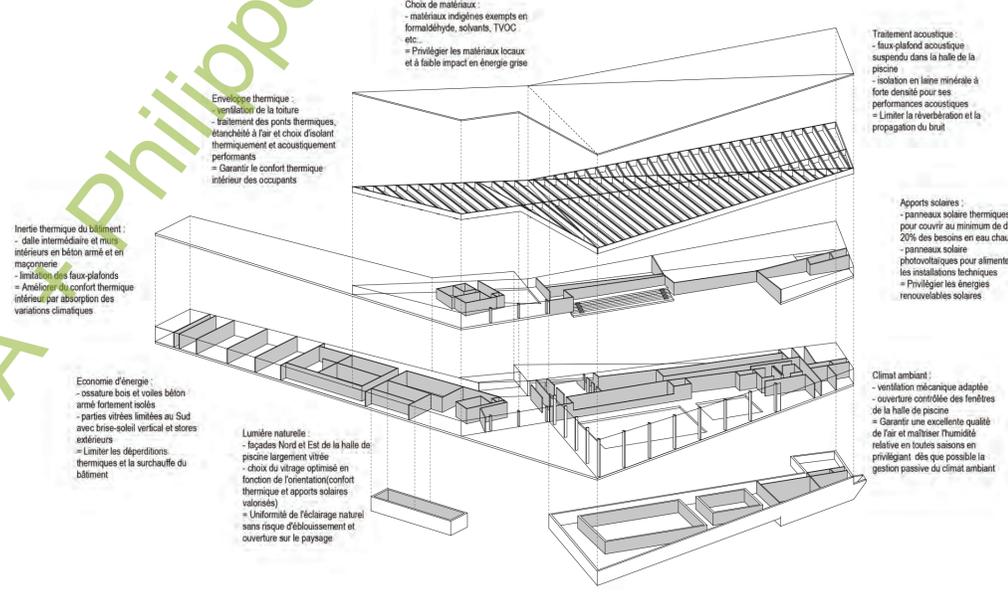

technique

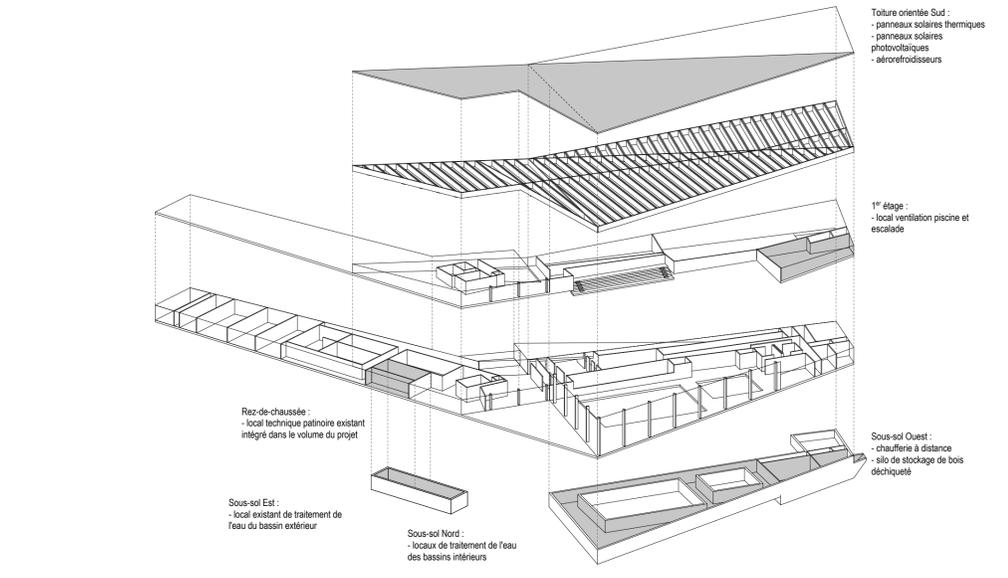

statique

